
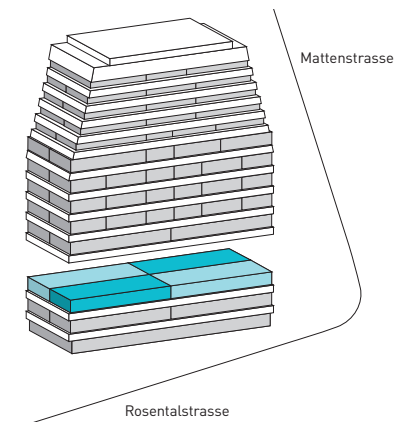


## G2

Stockwerk: 2. OG  
Nutzfläche gesamt: 748,6 m<sup>2</sup>  
in 4 Einheiten unterteilbar

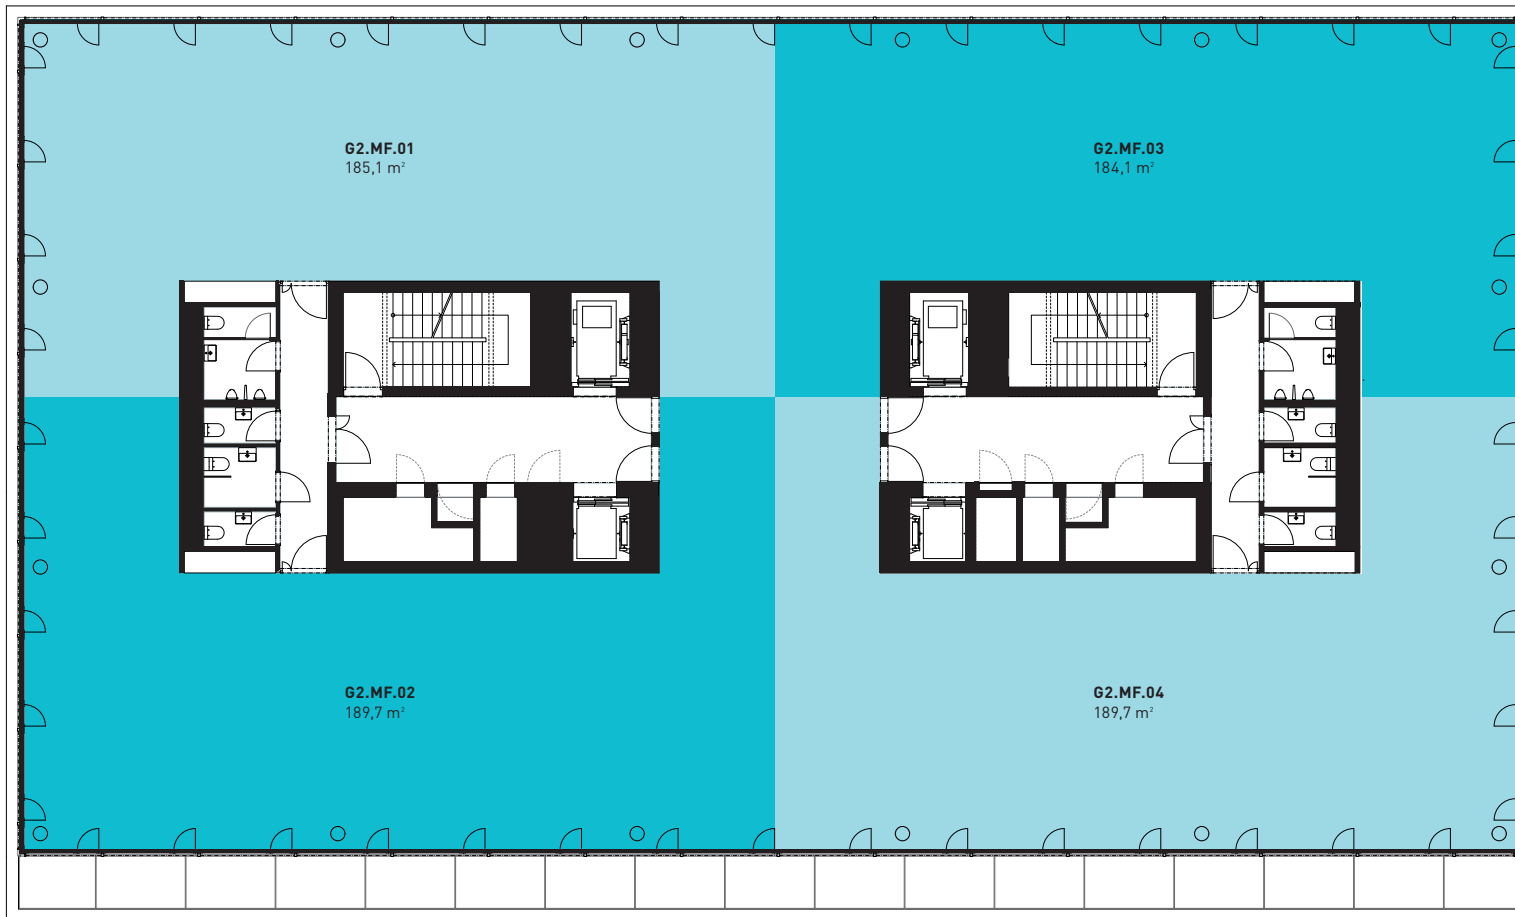

**GRIBI Vermarktung AG**  
Birsstrasse 320B  
CH-4052 Basel  
+41 61 690 40 47  
info@rosental-nexxt.ch  
www.gribi.com

[www.rosental-nexxt.ch](http://www.rosental-nexxt.ch)



Massstab 1 : 200

Alle Flächenangaben sind Circa-Werte. Änderungen bleiben vorbehalten, Angaben ohne Gewähr.