
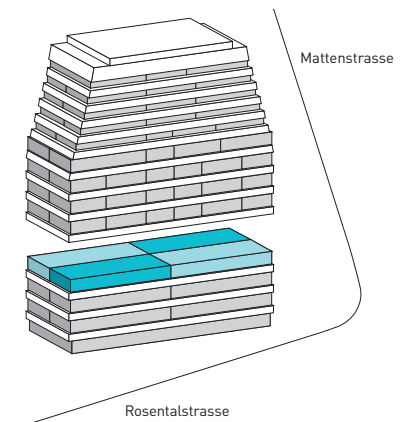


G3

Stockwerk: 3. OG
Nutzfläche gesamt: 748,6 m²
in 4 Einheiten unterteilbar

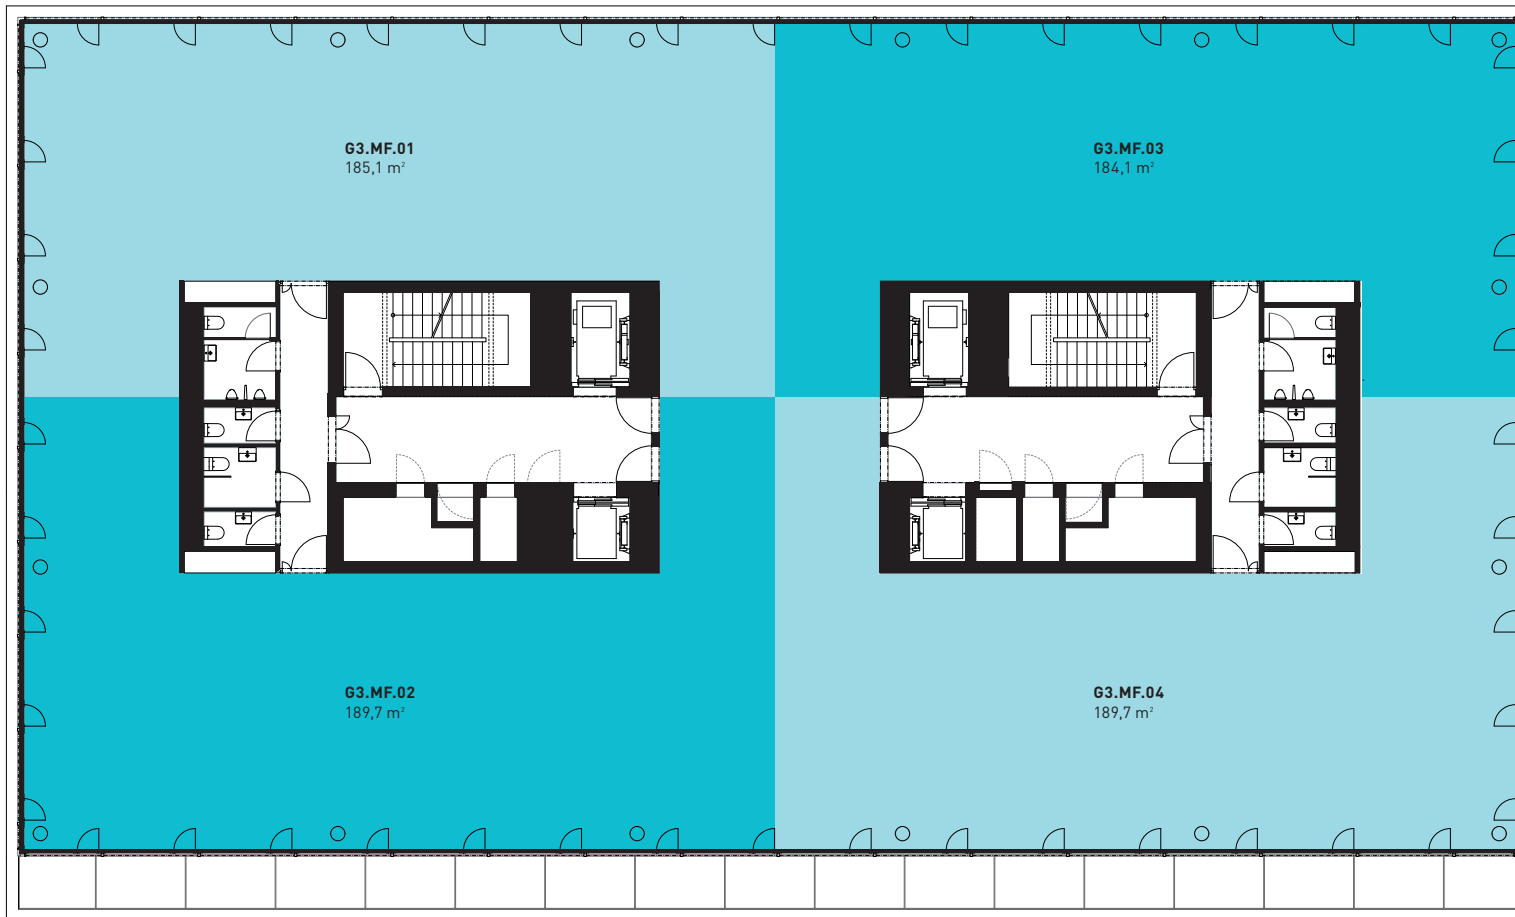

GRIBI Vermarktung AG
Birsstrasse 320B
CH-4052 Basel
+41 61 690 40 47
info@rosental-nexxt.ch
www.gribi.com

www.rosental-nexxt.ch



Massstab 1 : 200

Alle Flächenangaben sind Circa-Werte. Änderungen bleiben vorbehalten, Angaben ohne Gewähr.

GRIBI
CHANGING REAL ESTATE