
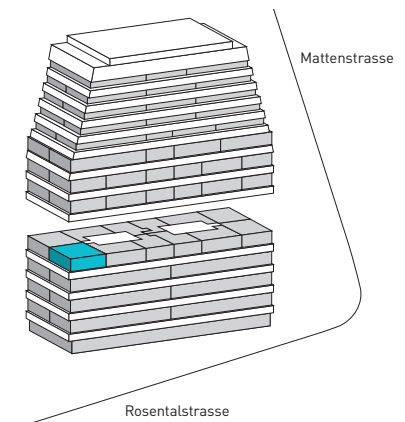


## G4.04

Stockwerk: 4. OG  
 Anzahl Zimmer: 2.5  
 Nutzfläche: 69,3 m<sup>2</sup>

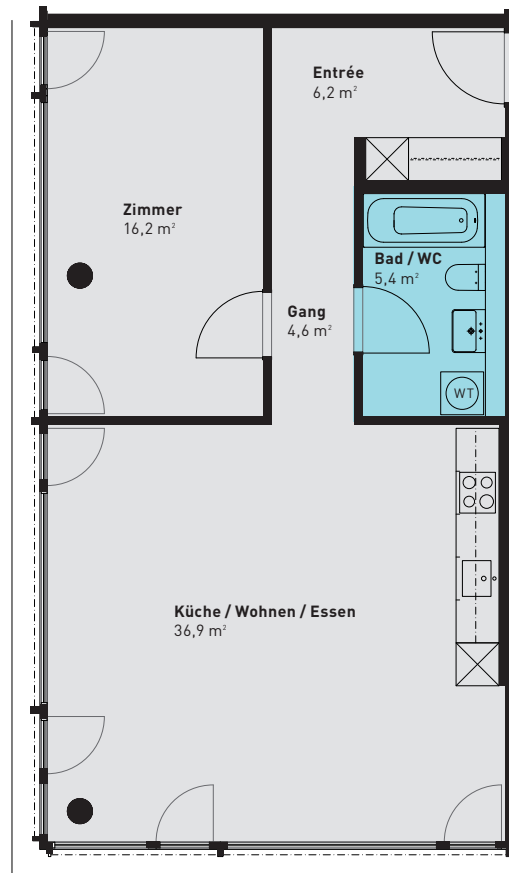

**GRIBI Vermarktung AG**  
 Birsstrasse 320B  
 CH-4052 Basel  
 +41 61 690 40 47  
 info@rosental-nexxt.ch  
 www.gribi.com

**www.rosental-nexxt.ch**

Massstab 1 : 100



Alle Flächenangaben sind Circa-Werte. Änderungen bleiben vorbehalten, Angaben ohne Gewähr.

