



## G4.05

Stockwerk: 4. OG  
Anzahl Zimmer: 2.5  
Nutzfläche: 70,3 m<sup>2</sup>

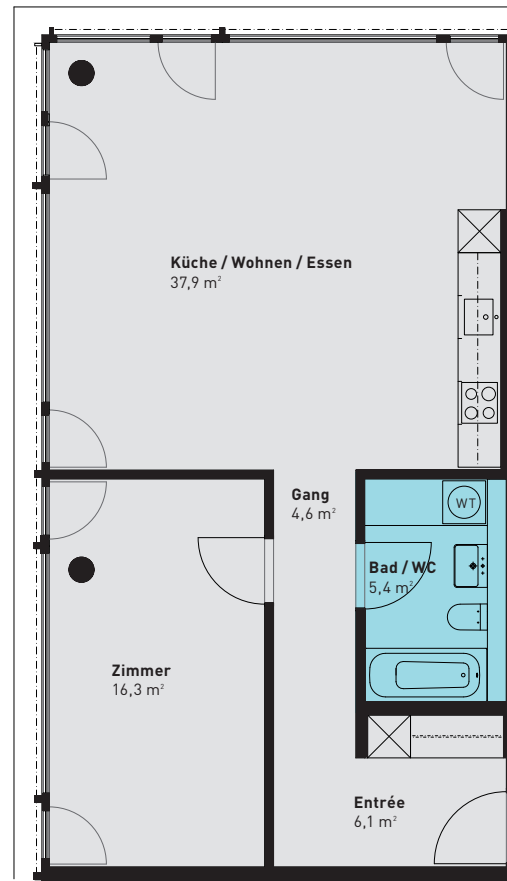

Massstab 1 : 100

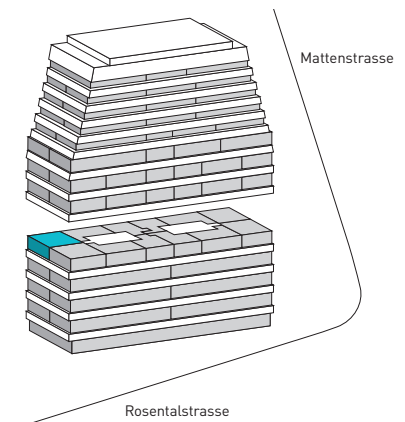

Alle Flächenangaben sind Circa-Werte. Änderungen bleiben vorbehalten, Angaben ohne Gewähr.

**GRIBI Vermarktung AG**  
Birsstrasse 320B  
CH-4052 Basel  
+41 61 690 40 47  
info@rosental-nexxt.ch  
www.gribi.com

[www.rosental-nexxt.ch](http://www.rosental-nexxt.ch)

**GRIBI**  
CHANGING REAL ESTATE

