
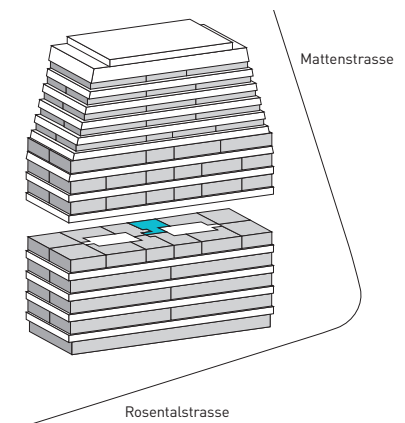


## G4.07

Stockwerk: 4. OG  
Anzahl Zimmer: 1.5  
Nutzfläche: 50,0 m<sup>2</sup>

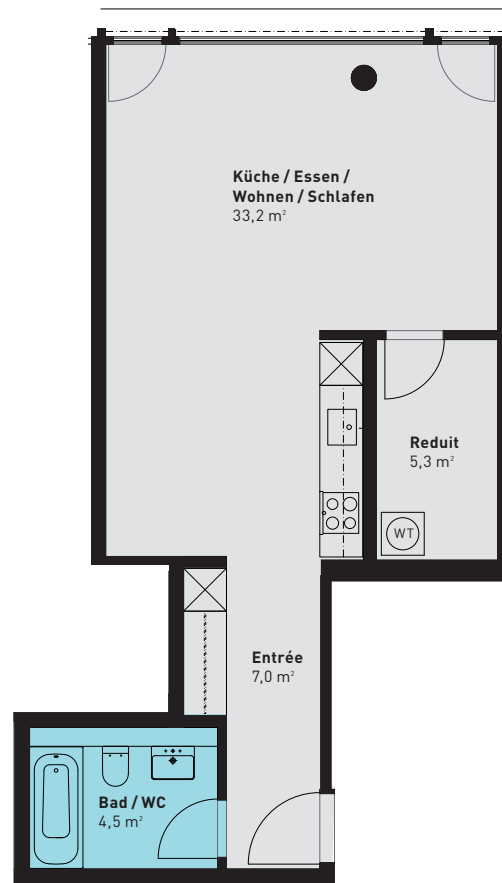

**GRIBI Vermarktung AG**  
Birsstrasse 320B  
CH-4052 Basel  
+41 61 690 40 47  
info@rosental-nexxt.ch  
www.gribi.com

**www.rosental-nexxt.ch**

Massstab 1 : 100



Alle Flächenangaben sind Circa-Werte. Änderungen bleiben vorbehalten, Angaben ohne Gewähr.

