
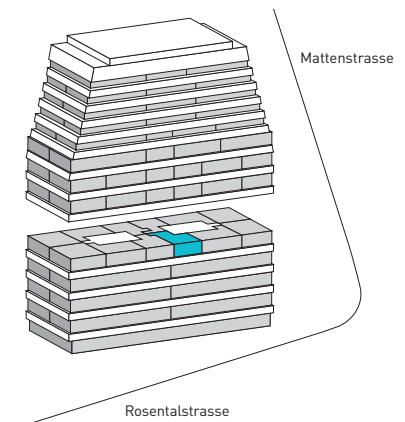


G4.08

Stockwerk: 4. OG
Anzahl Zimmer: 1.5
Nutzfläche: 50,9 m²

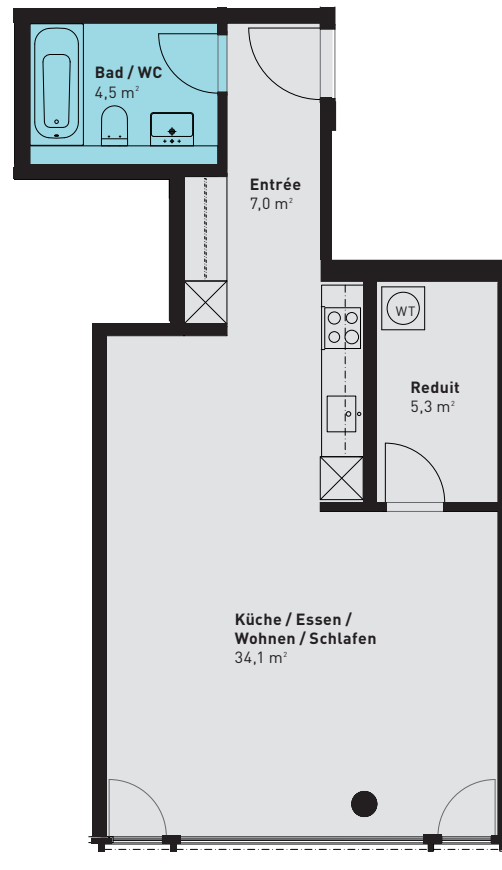

GRIBI Vermarktung AG
Birsstrasse 320B
CH-4052 Basel
+41 61 690 40 47
info@rosental-nexxt.ch
www.gribi.com

www.rosental-nexxt.ch

Massstab 1 : 100



Alle Flächenangaben sind Circa-Werte. Änderungen bleiben vorbehalten, Angaben ohne Gewähr.

